



STAV	NÁVRH	VÝHLAD	
---	---	---	HRANICA ZASTAV. ÚZEMIA OBCE / NÁVRH ROZŠÍRENIA
---	---	---	HRANICE NOVÝCH ROZVOJOVÝCH PLOCH
---	1	---	OZNAČENIE ROZVOJOVÝCH PLOCH
---	---	---	VOLNÉ PRIELUKY NA ZASTAVANIE
---	---	---	CHRÁNENÉ ÚZEMIE (CHA TAJNANSKY PARK)
---	---	---	HYDROMELIORAČNÉ OPATRENIA - ODVODNENIA
---	---	---	DAŽĎOVÉ RIGOLY
---	---	---	HRANICE BPEJ
0020003	---	---	KÓD BPEJ
r2	---	---	SKUPINA KVALITY POĽNOHOSPODÁRSKEJ PÔDY
---	---	---	ZÁBERY PODĽA DRUHU POZEMKU
r	---	---	ORNÁ PÔDA
a	---	---	ZÁHRADY
s	---	---	VINICA
d	---	---	ZASTAVANÉ PLOCHY, NÁDVORIA

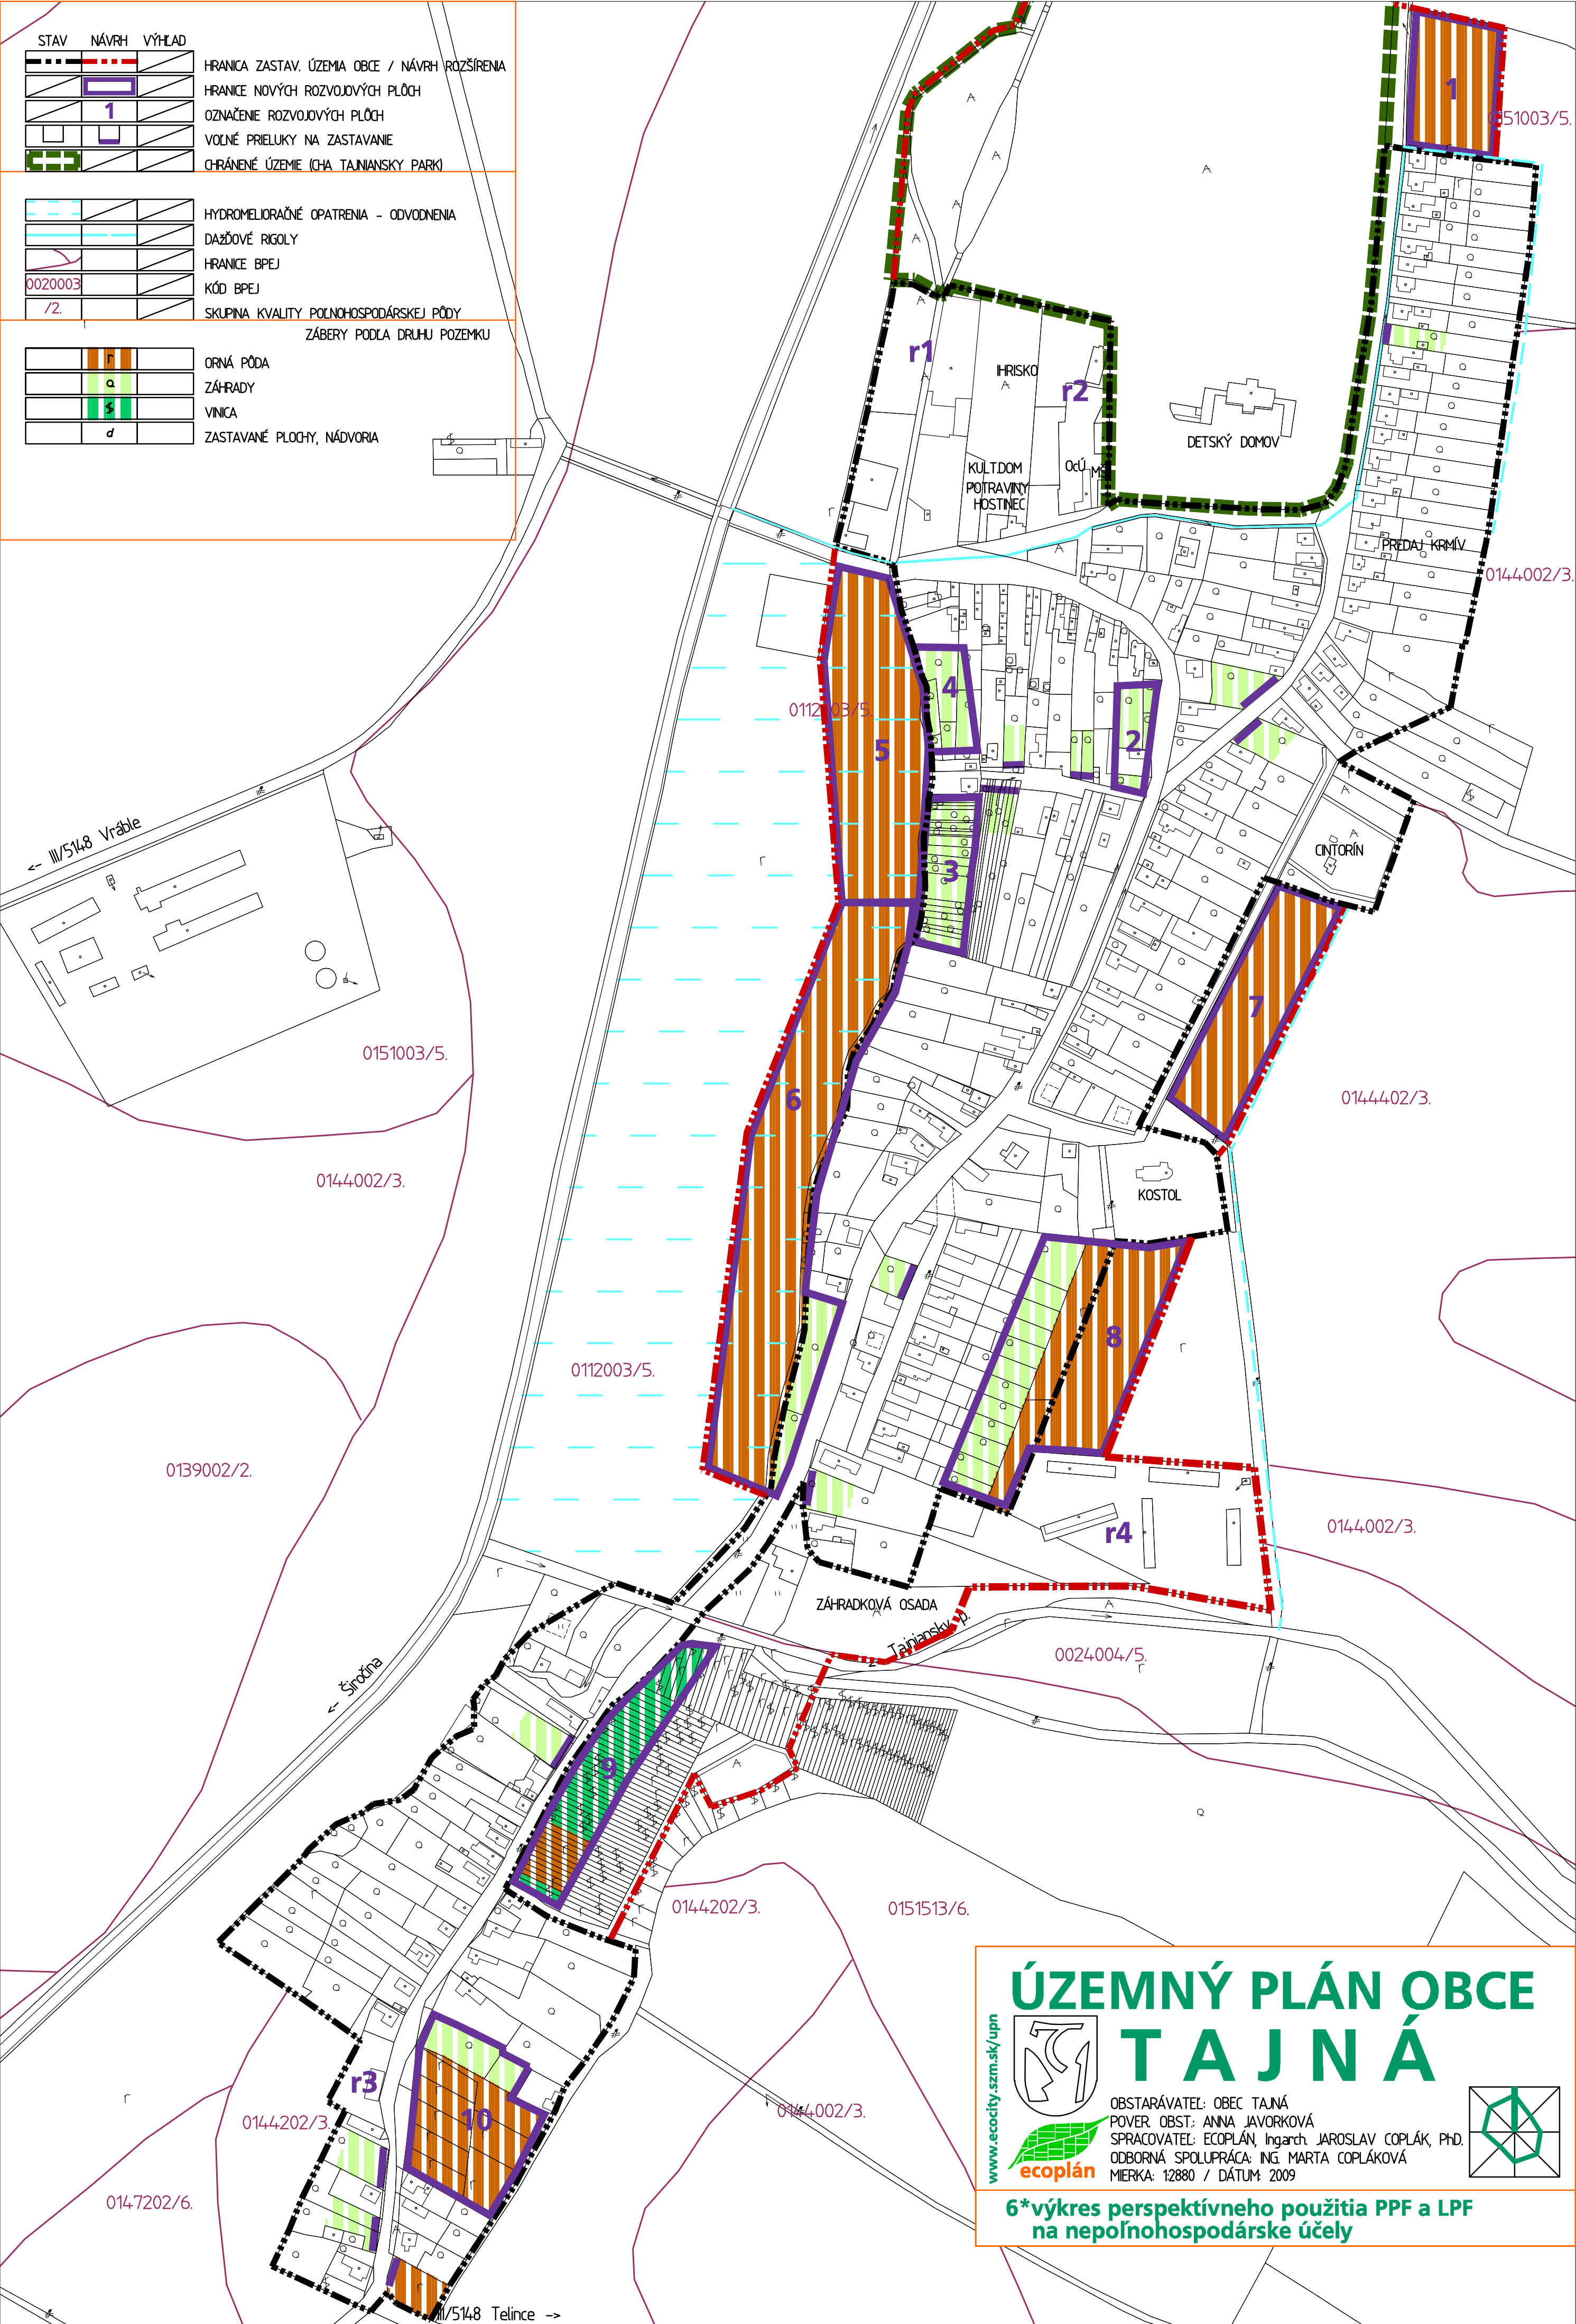

ÚZEMNÝ PLÁN OBCE T A J N Á



OBSTARÁVATEĽ: OBEC TAJNÁ
 POVER. OBST.: ANNA JAVORKOVÁ
 SPRACOVATEĽ: ECOPLÁN, Ing.arch. JAROSLAV COPLÁK, PhD.
 ODBORNÁ SPOLUPRÁCA: ING. MARTA COPLÁKOVÁ
 MIERKA: 1:2880 / DÁTUM: 2009

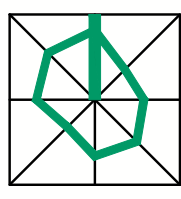

**6*výkres perspektívneho použitia PPF a LPF
 na nepoľnohospodárske účely**