


PREPOJ. PLYNOVOD
STL D160 (LPE)

STAV	NÁVRH	VÝHLAD	
---	---	---	HRANICA ZASTAV. ÚZEMIA OBCE / NÁVRH ROZŠÍRENIA
---	---	---	HRANICE NOVÝCH ROZVOJOVÝCH PLOCH
---	---	---	OZNAČENIE ROZVOJOVÝCH PLOCH
---	---	---	VOLNÉ PRIELUKY NA ZASTAVANIE
ZÁSOBOVANIE ELEKTRICKOU ENERGIOU			
---	---	---	EL. VEDENIE VN (22 kV)
---	---	---	TRAFOSTANICE
ZÁSOBOVANIE PLYNOM			
---	---	---	STREDNOTLAKOVÉ ROZVODY PLYNU
VODNÉ HOSPODÁRSTVO			
---	---	---	PRÍVOD A ROZVODY PITNEJ VODY
---	---	---	SPLAŠKOVÁ KANALIZÁCIA
---	---	---	VÝTLAČNÉ POTRUBIE SPLAŠKOVEJ KANALIZÁCIE
---	---	---	ČERPAČIA STANICA SPLAŠKOVÝCH VÔD (ČS)
---	---	---	VODNÉ TOKY A PLOCHY
---	---	---	ODVODNENIA
---	---	---	DAŽĎOVÉ RIGOLY
TELEKOMUNIKÁCIE			
---	---	---	VYSELACIE ZARIADENIE MOBIL. OPERÁTORA
---	---	---	HLAVNÉ TELEKOMUNIKAČNÉ ROZVODY

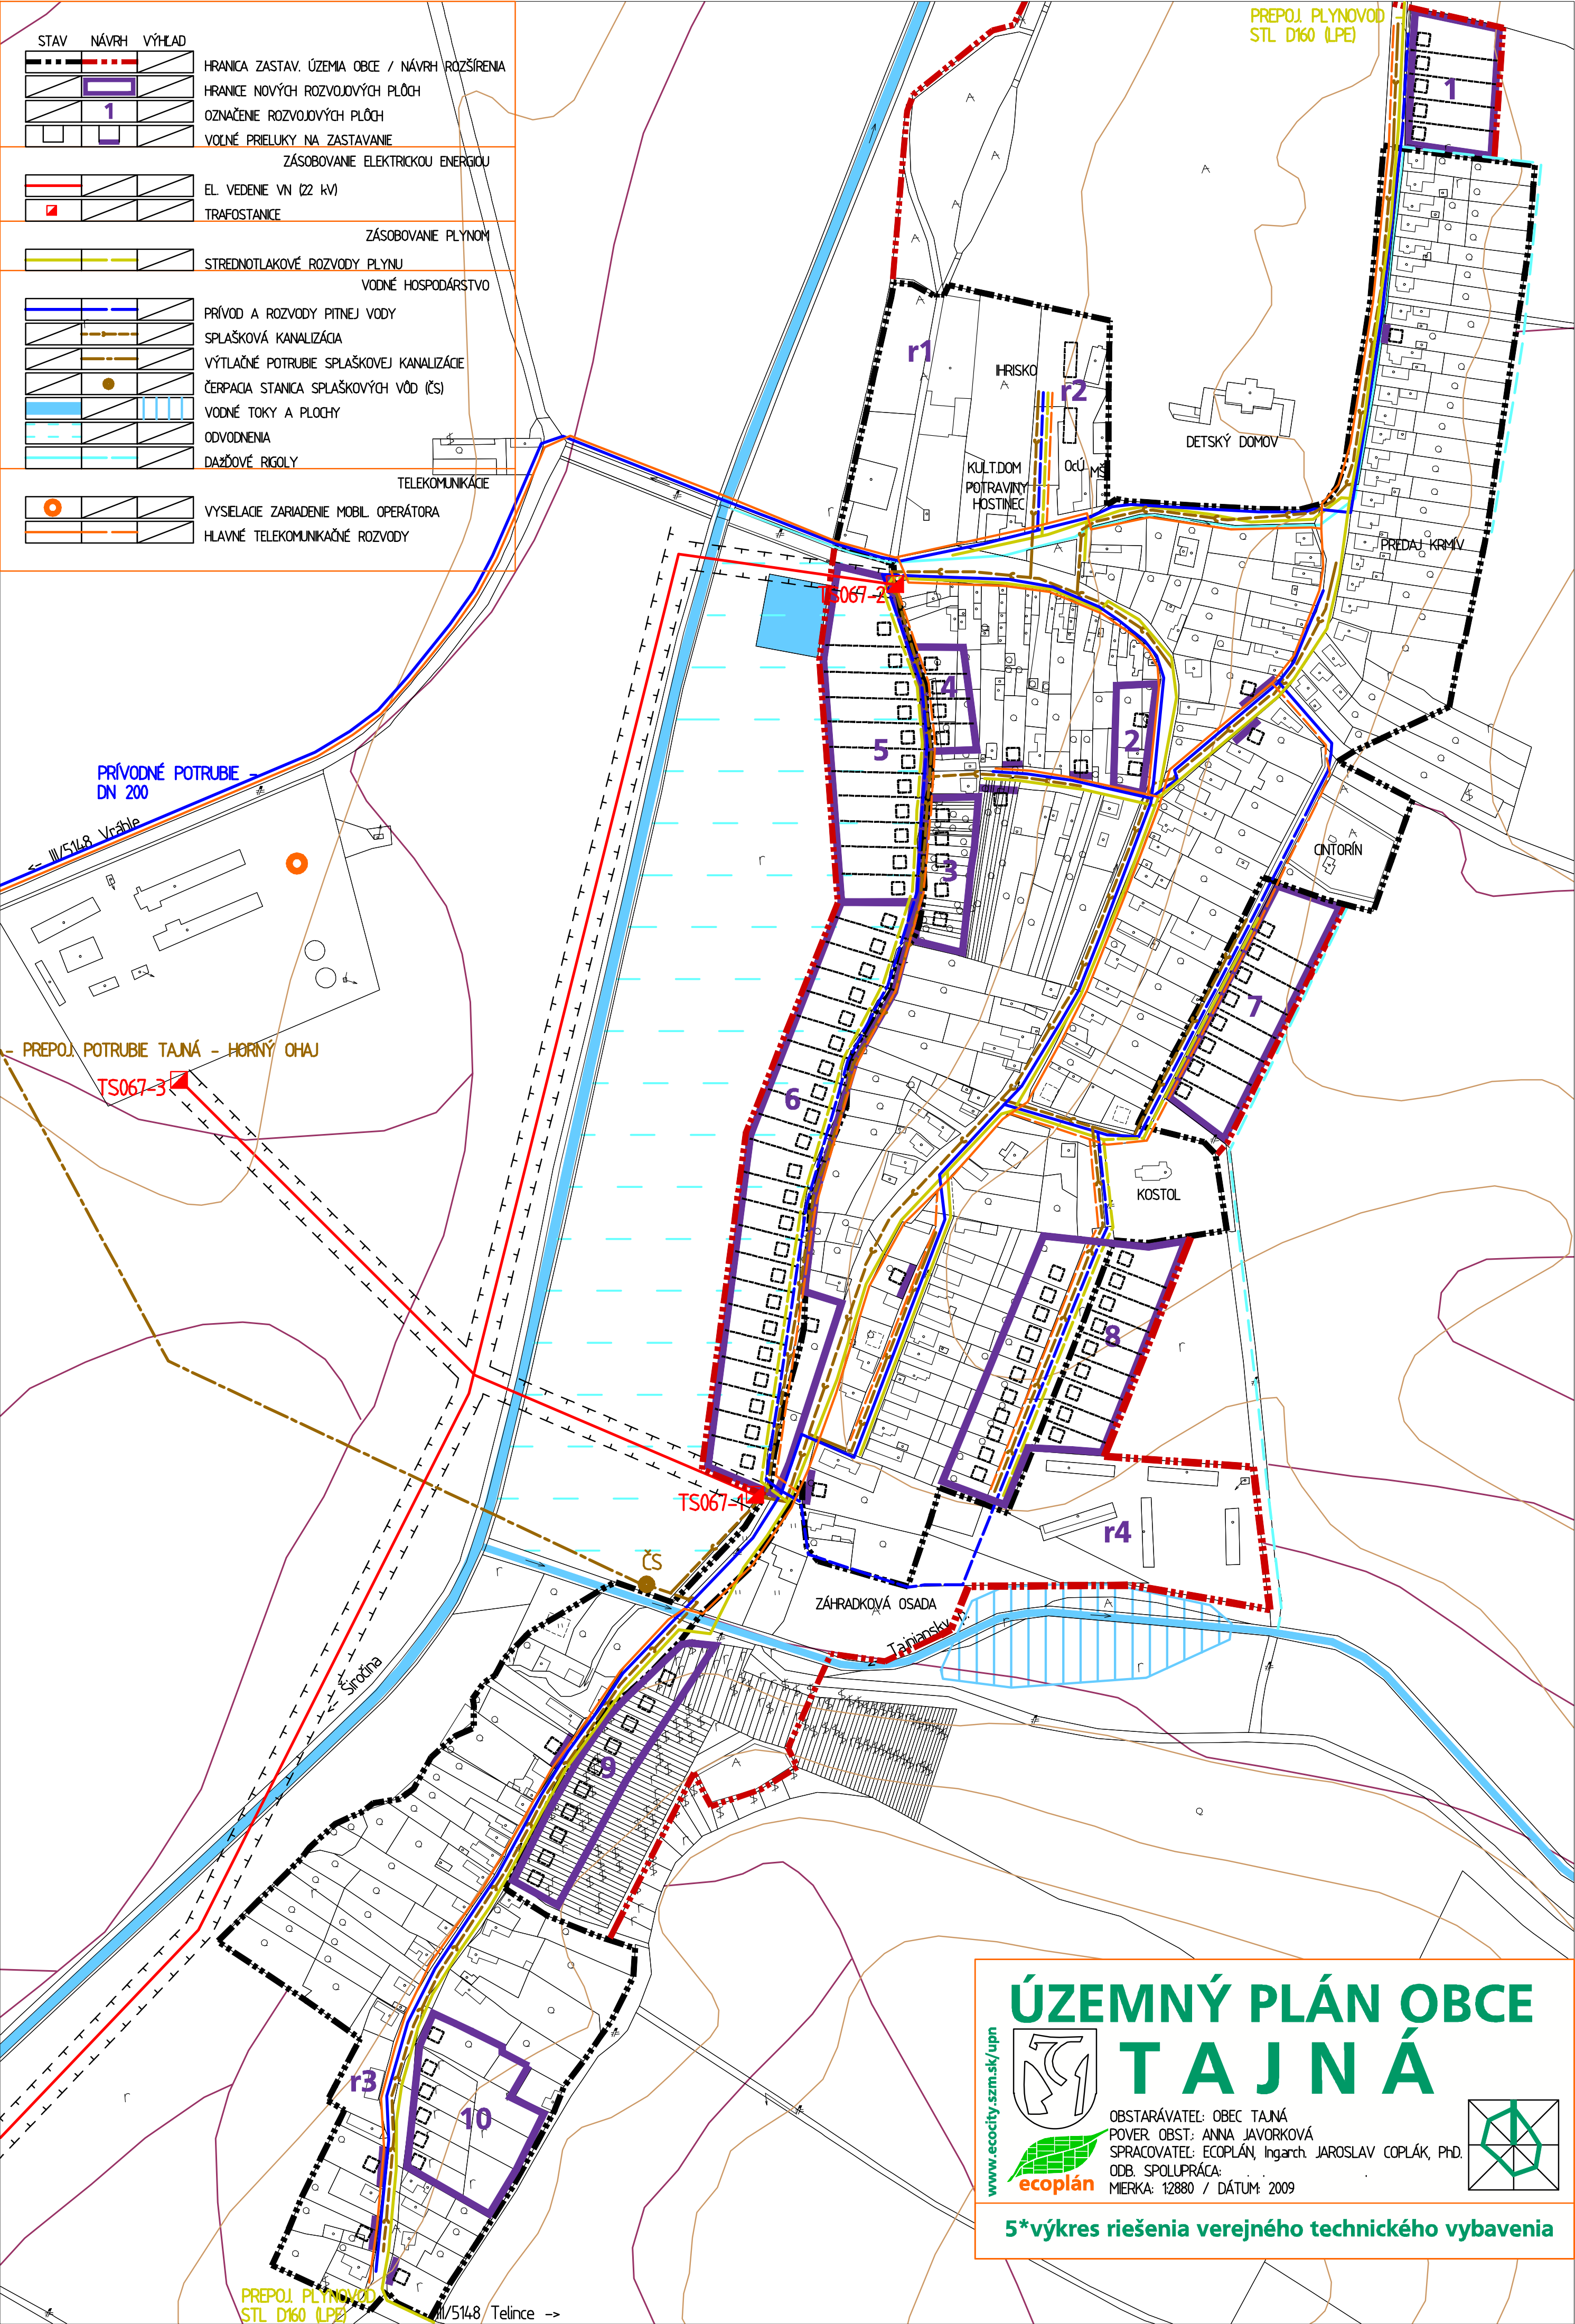

PRÍVODNÉ POTRUBIE
DN 200

PREPOJ. POTRUBIE TAJNÁ - HORNÝ OHAJ


PREPOJ. PLYNOVOD
STL D160 (LPE)
I/5148 Telince →

ÚZEMNÝ PLÁN OBCE T AJ N Á

www.ecocity.szm.sk/upn



OBSTARÁVATEL: OBEC TAJNÁ
 POVER. OBST.: ANNA JAVORKOVÁ
 SPRACOVATEL: ECOPLÁN, Ingarch. JAROSLAV COPLÁK, Ph.D.
 ODB. SPOLUPRÁCA:
 MIERKA: 1:2880 / DÁTUM: 2009

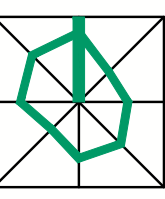

5*výkres riešenia verejného technického vybavenia